


36. Änderung als Berichtigung des Flächennutzungsplanes der Stadt Nortorf

(im Rahmen der Aufstellung der 1. Änderung des Bebauungsplanes Nr. 46)

Planzeichnung

Es gilt die BauNVO 1990

M. 1:5000

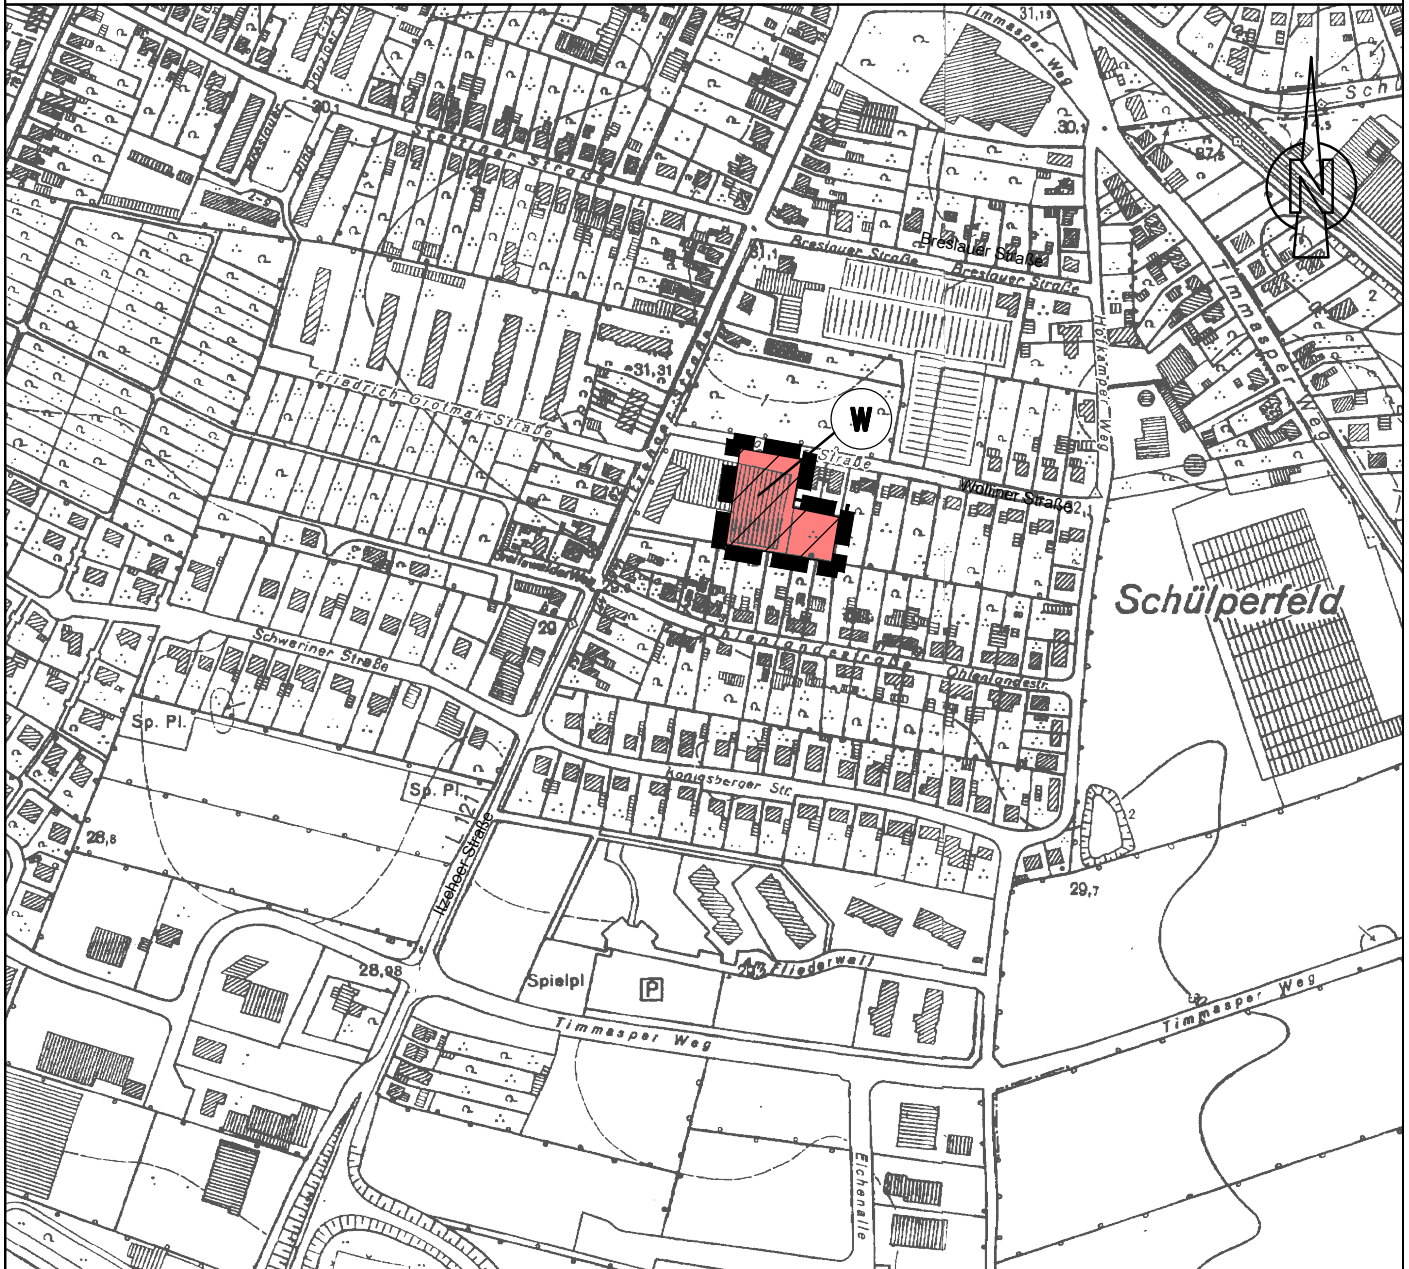

Planzeichenerklärung

Planzeichen Erläuterungen

Darstellungen

Art der baulichen Nutzung

§ 5 (2) Nr.1 BauGB



Wohnbauflächen

§ 1 (1) Nr.1 BauNVO

Sonstige Planzeichen



Grenze des räumlichen Geltungsbereiches als
Berichtigung der 36. Änderung
des Flächennutzungsplanes

§ 5 (1) BauGB

GSP
Ingenieurgesellschaft mbH

23843 Bad Oldesloe
Paperberg 4

Tel. : 0 45 31 / 67 07 -0
Fax : 0 45 31 / 67 07 79
E-mail: oldesloe@gsp-ig.de

Gosch-Schreyer-Partner
Beratende Ingenieure (VBI)