

BEBAUUNGSPLAN NR. 6 DER STADT NORTORF

M. 1:500

GEMARKUNG NORTORF/HOLST.

FLUR 5604 C

ZEICHENERKLÄRUNG

- GRENZE DES RÄUMLICHEN GELTUNGSBEREICHES DES BEBAUUNGSPLANES
- REINES WOHNGEBIET GEM § 3 DER BAUNUTZUNGSVERORDNUNG
- GESCHOSSFLÄCHENZAHL
- GRUNDFLÄCHENZAHL
- OFFENE BEBAUUNG
- BAULINIEN AUF DENEN ZU BAUEN IST
- BAUGRENZEN DIE NICHT ÜBERSCHRITTEN WERDEN DÜRFEN
- FLÄCHEN FÜR STELLPLÄTZE
- FLÄCHEN FÜR GARAGEN ODER STELLPLÄTZE VERKEHRSLÄCHEN
- FÜHRUNG DER ABWASSERLEITUNG
- FÜHRUNG DER REGENWASSERLEITUNG
- BESTEHENDE BAULICHE ANLAGEN
- STELLUNG DER BAULICHEN ANLAGEN MIT GESCHOSSZAHL UND FIRSTRICHTUNG
- VORHANDENE GRUNDSTÜCKSGRENZEN
- VORGESEHENE GRUNDSTÜCKSGRENZEN
- VORGESEHENE GRUNDSTÜCKSZUGÄNGE
- ÖFFENTLICHE PARKFLÄCHEN
- FORTFALLENDE GRENZEN
- ABGRENZUNG UNTERSCHIEDLICHER NUTZUNG
- MIT LEITUNGSRECHTEN BELASTETE FLÄCHEN BEGÜNSTIGT: STADT NORTORF
- VORHANDENE KNICKS

ENTWORFEN UND AUFGESTELLT NACH §§ 8,9 DES BAUG. v. 23.6.60
 ER ENTWURF DES PLANES NEBST TEXT
 DAT IN DER ZEIT VOM 8.4. BIS 8.12.1966
 NACH VORHERIGER BEKANNTMACHUNG ZU
 EDERMANN'S EINSICHT AUSGELEGEN
 GEMEINDE:
 Nortorf
 Bürgermeister
 PLANVERFASSER:
Warner Ruff
 Architekt
 2353 Nortorf/Holst.
 Fernruf 043252/219

GENEHMIGT
 GEMÄSS ERLASS
 IV 876 (334) 1310x-13110
 VOM 20.6.1967
 KIEL DEN 20.6.1967
 Der Innenminister
 des Schleswig-Holstein







BEI DER ANNAHME DES GEGENWÄRTIGEN ZUSTANDES
 WIE DIE FESTLEGGUNG DER NEUEN PLANUNG
 RECHTIG BESCHENIGT
 KATASTERAMT:
 Reg. Verm. Besessor

DIESER PLAN EINSCHL. DES TEXTES IST GEM.
 10. BAUG. v. 23.6.60 VON DER GEMEINDE
 ALS SATZUNG BESCHLOSSEN WORDEN.
 BÜRGERMEISTER:

GENEHMIGT GEMÄSS ERLASS VOM
 MINISTER FÜR ARBEIT, SOZIALES
 UND VERTRIEBENE:
 BÜRGERMEISTER

DIESER PLAN NEBST TEXT IST AM
 MIT BEKANNTMACHUNG DER GENEHMIGUNG
 ÖFFENTL. AUSGELEGT UND AN DIESEM TAGE
 IN KRAFT GETRETEN.
 BÜRGERMEISTER

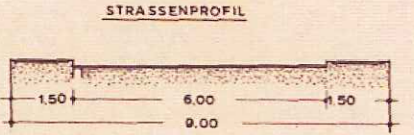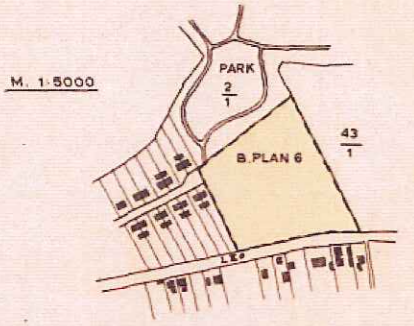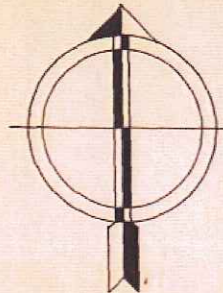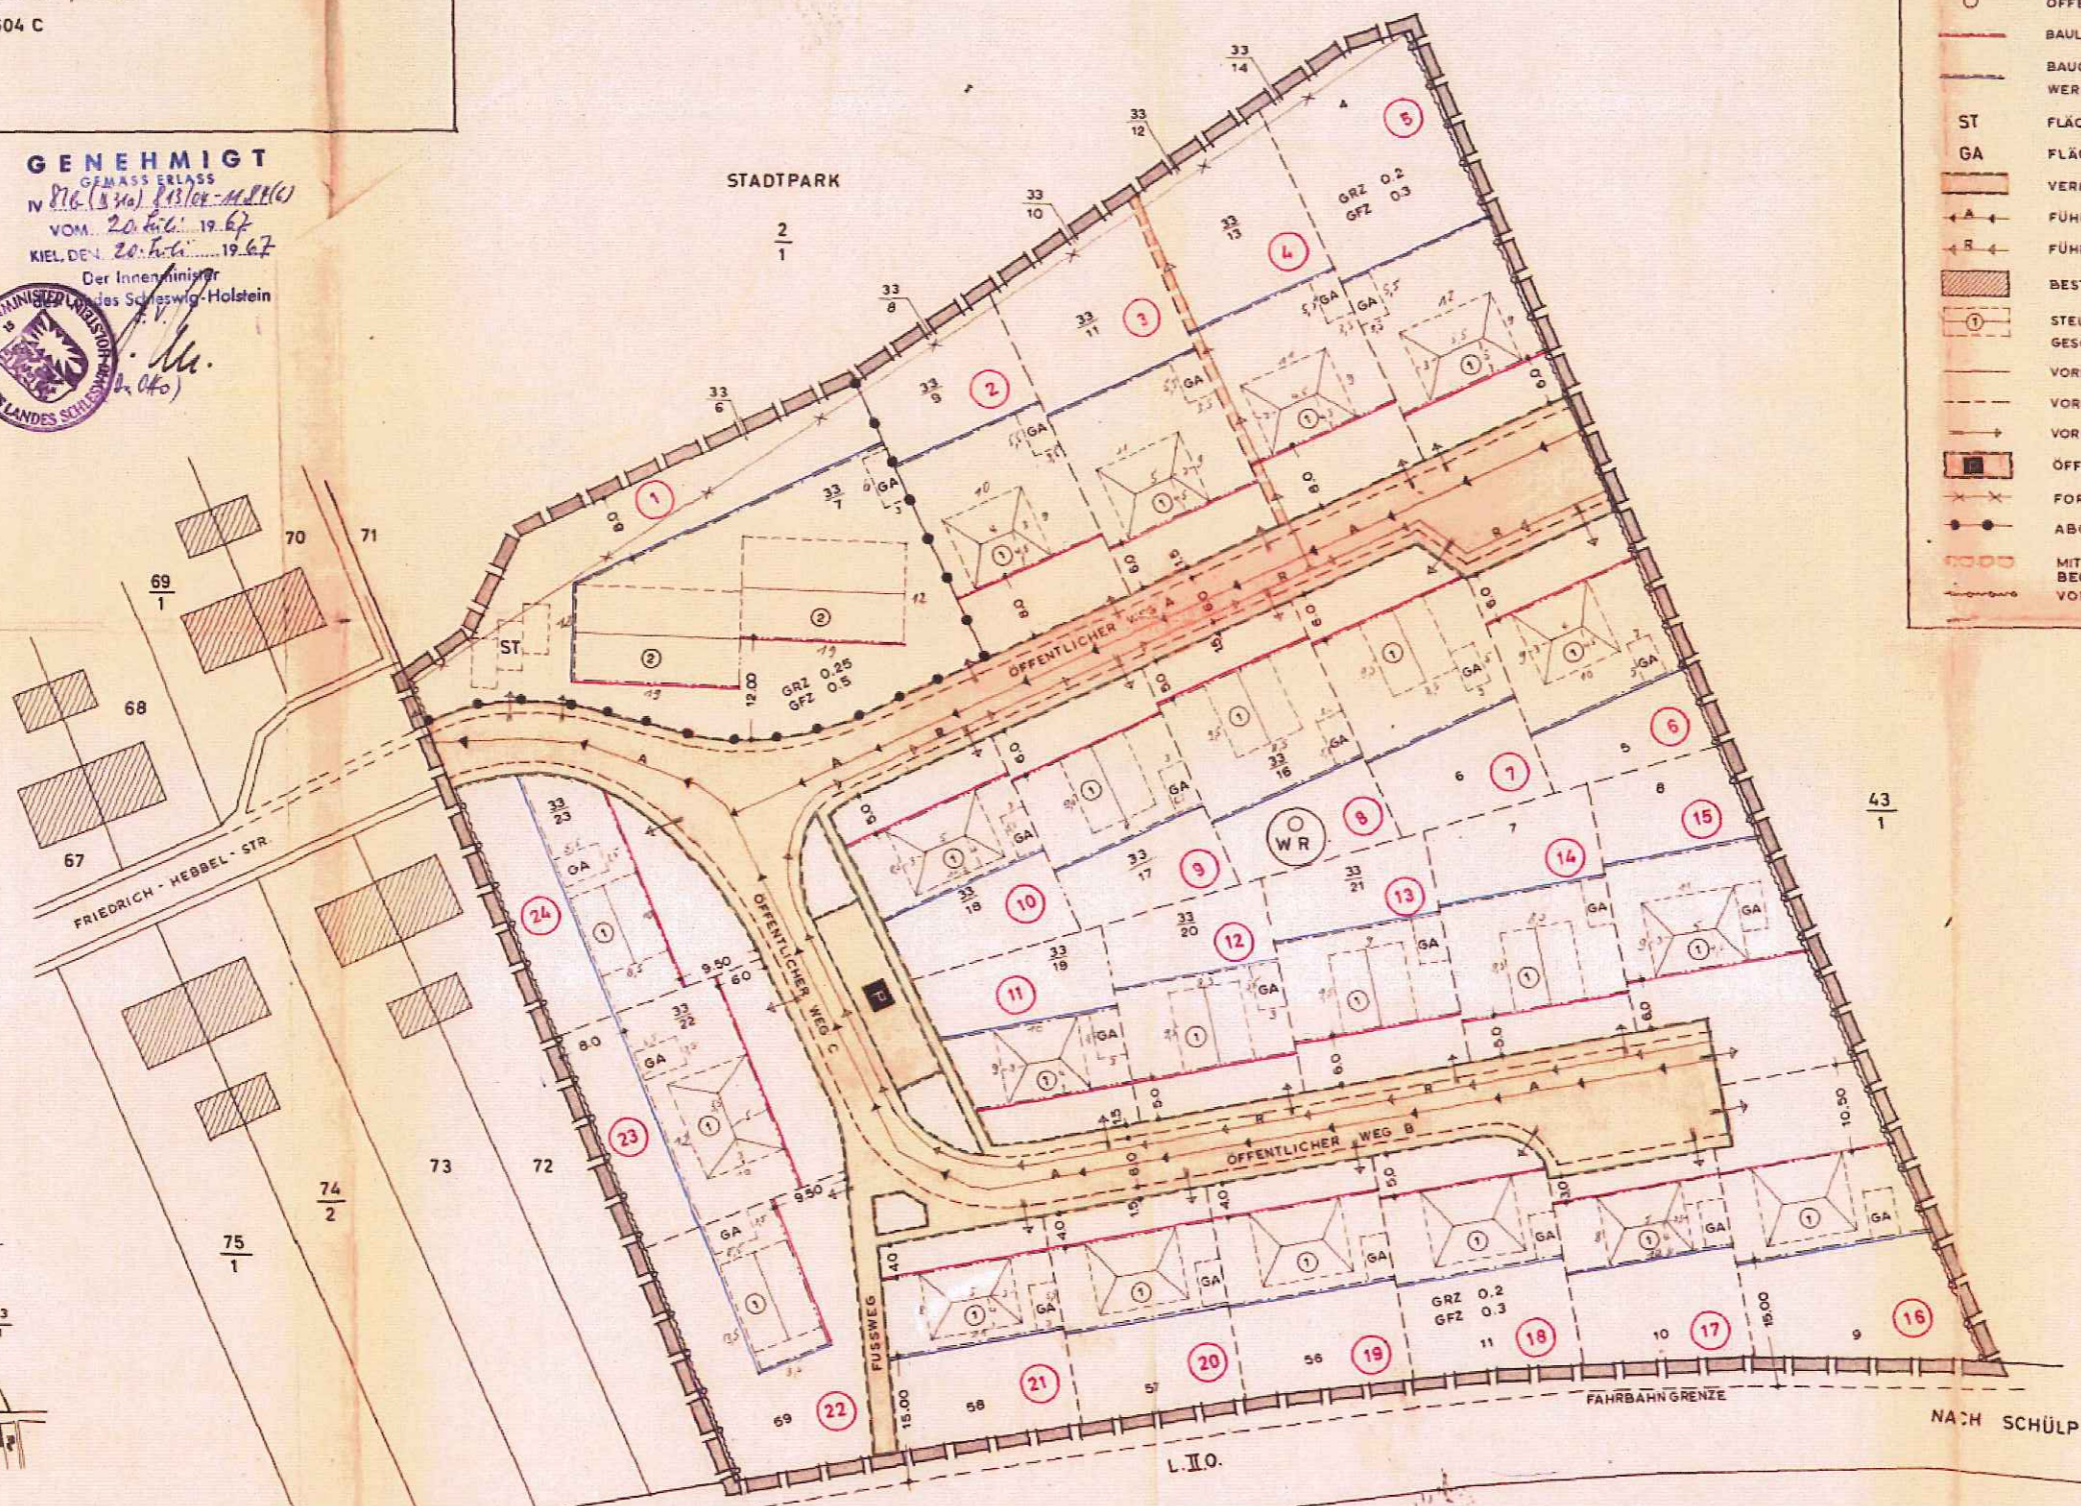

*Das Beilblatt ist entsprechend dem Genehmigungsbescheid der Stadt
 Nortorf vom 20.9.1967 (331 n)
 81/04-1184 (6) auf Grund des Beschlusses der Gemeindevertretung vom
 21.9.1967 Punkt 5 angefertigt.*

Nortorf, den 28.9.1967
 Stadt Nortorf
 Der Magistrat

 Bürgermeister