


38. Änderung als Berichtigung des Flächennutzungsplanes der Stadt Nortorf

(im Rahmen der Aufstellung des Bebauungsplanes Nr. 53)

Planzeichnung

Es gilt die BauNVO 1990/2017

M. 1:5000

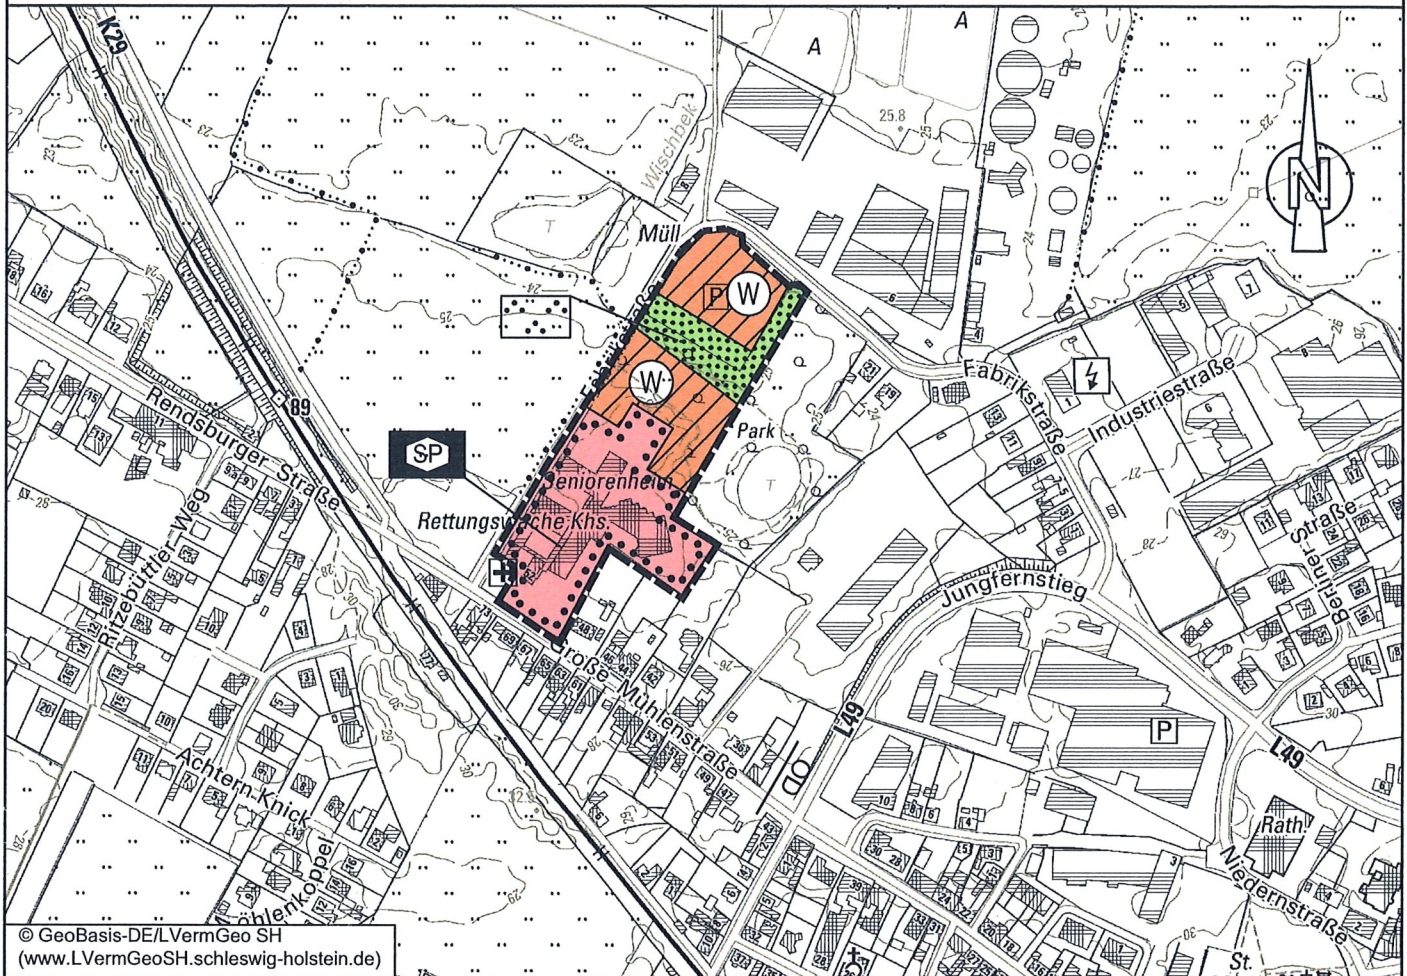

© GeoBasis-DE/LVermGeo SH
(www.LVermGeoSH.schleswig-holstein.de)

Planzeichenerklärung

Darstellungen

Art der baulichen Nutzung § 5 (2) Nr.1 BauGB



Wohnbauflächen § 1 (1) Nr. 1 BauNVO

Einrichtungen und Anlagen zur Versorgung mit Gütern und
Dienstleistungen des öffentlichen und privaten Bereichs, Flächen für
den Gemeinbedarf, Flächen für Sport und Spielanlagen § 5 (2) Nr.2a BauGB



Flächen für den Gemeinbedarf



Sozialen Zwecken dienende Gebäude und Einrichtungen
Zweckbestimmung: Senioren- und Pflegeeinrichtung

Grünflächen § 5 (2) Nr. 5



Grünflächen



Parkanlage

Sonstige Planzeichen



Grenze des räumlichen Geltungsbereiches
der 38. Änderung des Flächennutzungsplanes § 5 (1) BauGB

Nachrichtliche Übernahmen § 9 Abs.6 BauGB

OD

Ortsdurchfahrtsgrenze § 5 Abs.4 FStrG oder § 4 StrWG

GSP

Ingenieurgesellschaft mbH

23843 Bad Oldesloe
Paperberg 4

Tel. : 0 45 31 / 67 07 -0

Gosch-Schreyer-Partner Fax : 0 45 31 / 67 07 79

Beratende Ingenieure (VBI) E-mail: oldesloe@gsp-ig.de